

別紙(公募事業の内容)

・公募事業の名称

低圧幹線改修工事

納入場所 安中市松井田町新堀甲909 碓氷製糸株式会社

・公募事業の工事内容

(1)キュービクル内 低圧回路メインブレーカー設置(別添参照)

① 設置個所「消火栓」、「チラー」、「動力」(2か所)のメインブレーカー設置
電灯用 「200A」用(3回路)、「100A」用(4回路)、「50A」用(1回路)のメインブレーカー設置

② 他動力と接続用

「200A」用(7回路)、「100A」用(2回路)、「50A」用(1回路)の取り付けスペースを見込んで箱体を選定

(2) 工場幹線を新規にて敷設する。工場電灯動力盤の改修(ブレーカー交換)。工場電灯動力盤の2次側より副蚕室までの幹線を新規にて敷設する。副蚕室の電灯動力盤の改修(ブレーカー交換)

(3) Tr(変圧器)室より配線されている、鉄骨架台(ボイラー室)の幹線を工場棟の埋設部の新規ルートに移設してキュービクルに接続する。

(4) 配線ルート等は、別添による。

(5) 現場調査を行った際、現場と仕様書に相違が生じた場合は、現場対応を優先することとし、可能な限り仕様書と同等の施工を行うこと。

(6) 電灯動力盤の2次側、不良個所については本工事に対象としない。

(7) 掘削土工事(アスファルト復旧含む) 1式

(8) ケーブル支持材 1式

(9) プルボックス類 1式

(10) 電線管類 1式

(11) 現場調査費 1式

(12) 消防手続き費 1式

(13) 電工労務費 1式

(14) 消耗品材料 1式


(15) 高所作業車 1式

・事業概算希望額 7,500,000円(上記金額は最大金額であり、事業実施に当たっては事業計画書を基に、協議の上決定します。)

・応募資格要件 群馬県の資格者名簿(電気工事)に登録ある業者

・確認検査 碓氷製糸株式会社が管理を委託する遠藤基博電気管理事務所が確認・検査を行うものとする。

・工事期間 令和5年10月19日から令和6年2月29日

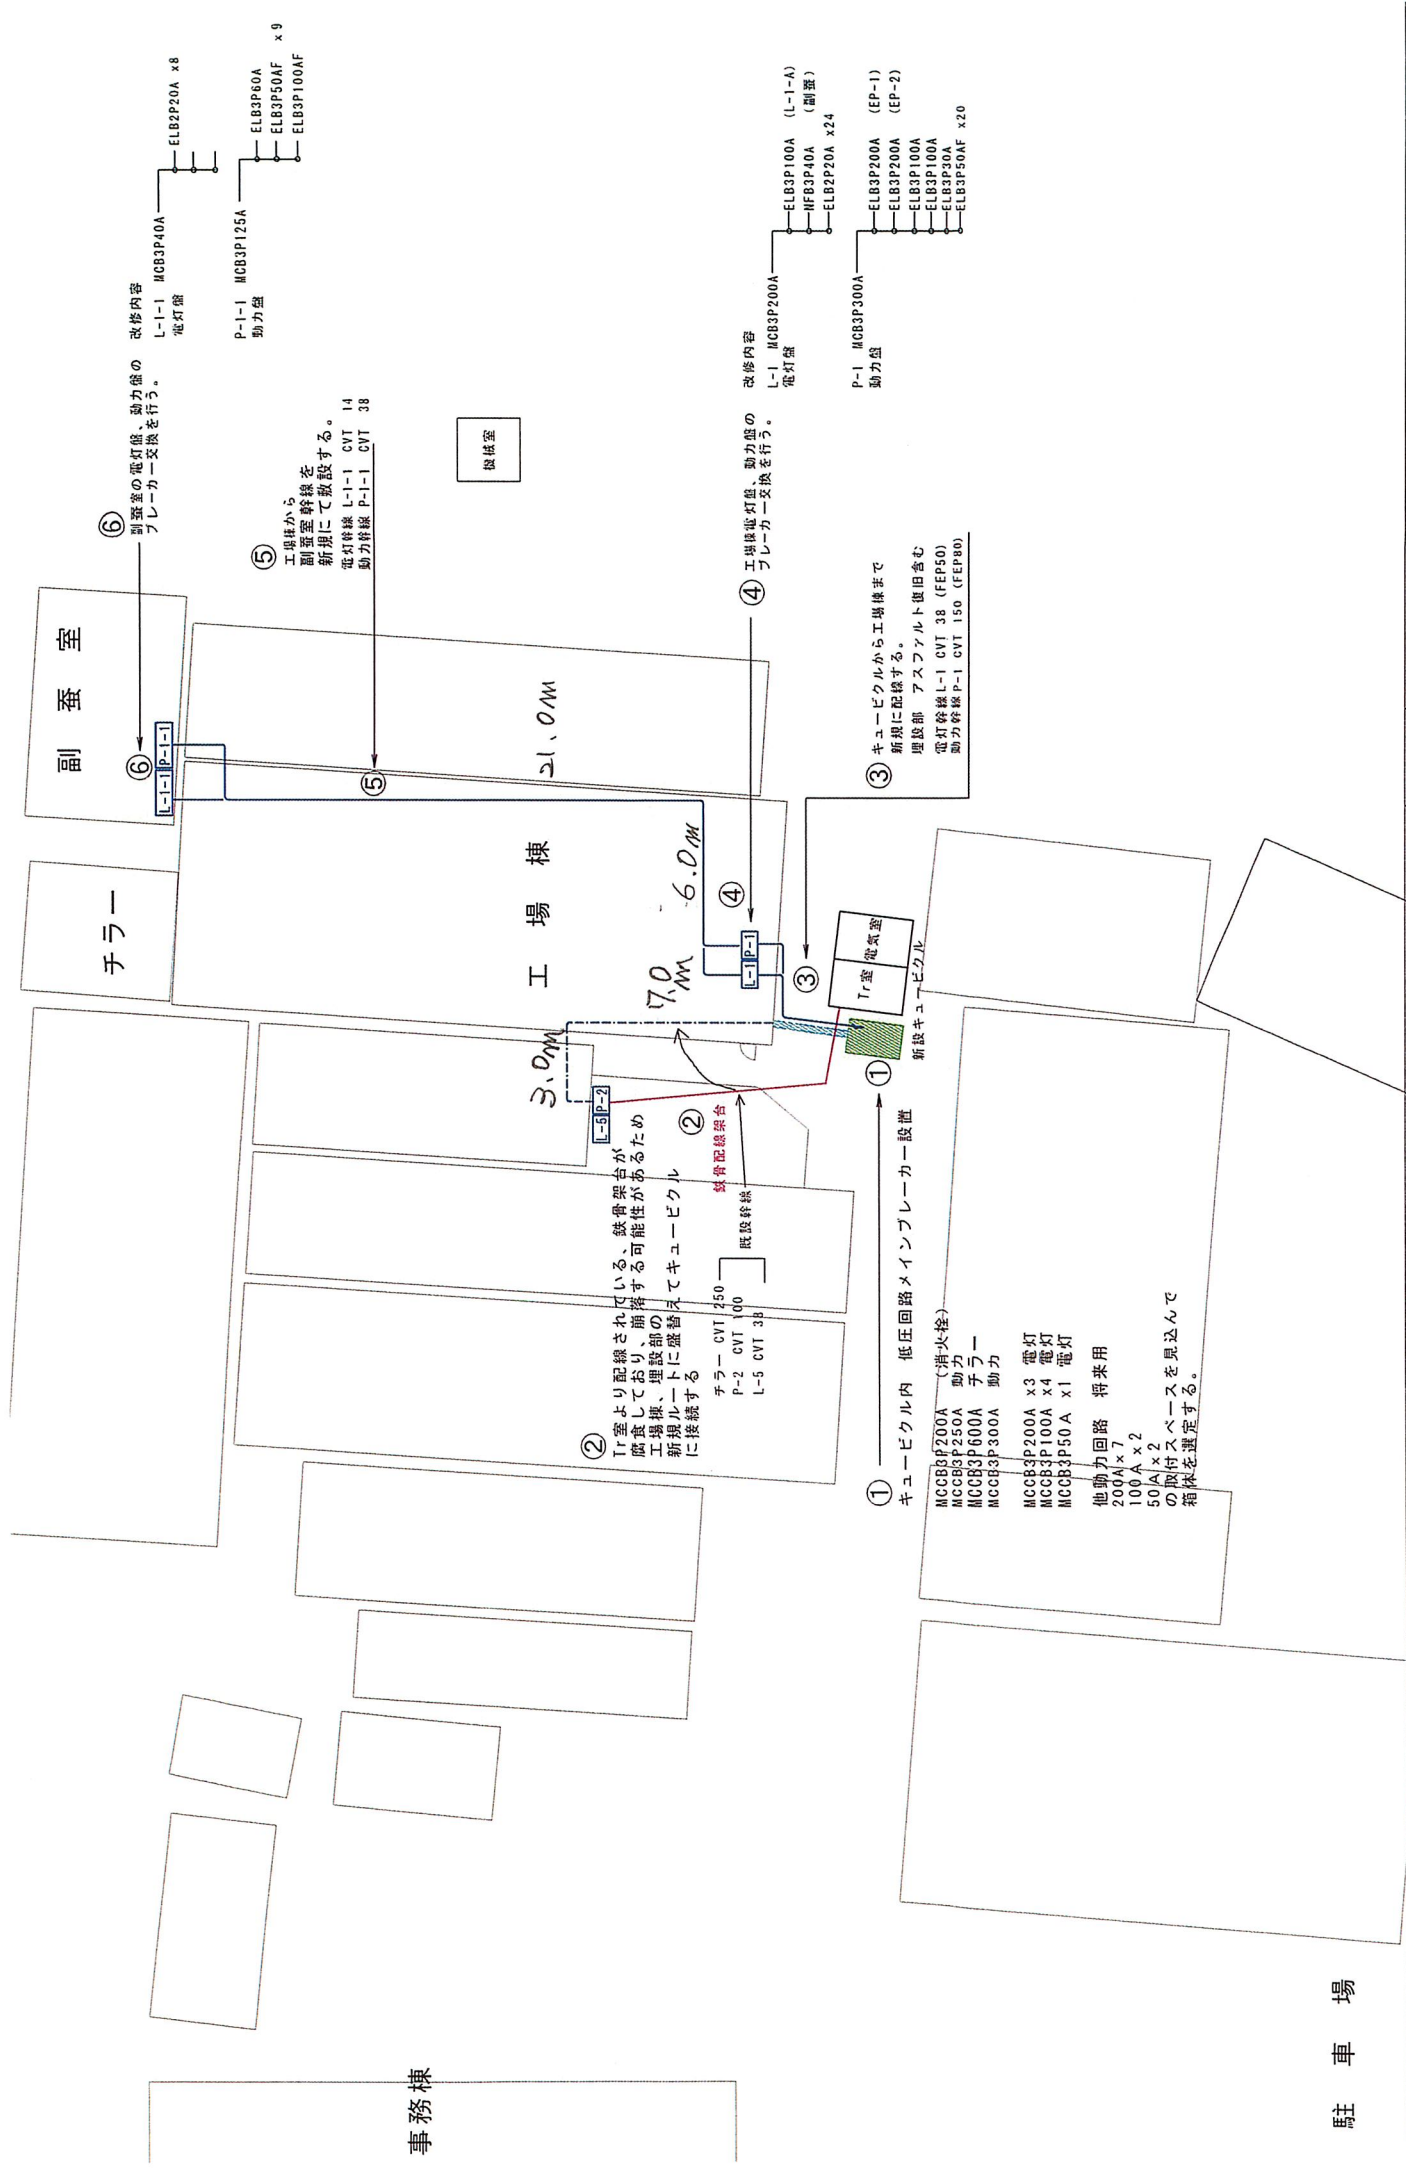

駐 車 場

承認印	工事名 確水製糸株式会社 低圧幹線設備 更新工事	図面番号 A1 S=1:100 A3 S=1:200 E
図面名	作成 年・月・日 2023.9.20	